

---

ОБЩЕСТВО С  
ОГРАНИЧЕННОЙ  
ОТВЕТСТВЕННОСТЬЮ



«Мастер-плюс»

---

---

г. Артем, ул. Кирова, 58А    факс/тел. 4-43-33; 4-45-11    Master\_861@mail.ru

Регистрационный номер в государственном реестре саморегулируемых организаций  
СРО-П-136-16022010    ИНН 250 202 6905    ОГРН 1022500533208  
Дата внесения в реестр 17.10.2019 г.

Заказчик: МКУ «УСКР»  
И.о. директора Матюхина Т.В.

**Реализация проекта инициативного  
бюджетирования  
«Ремонт фонтана в пос. Артемовском»**

**2023-16-000-ПЗУ**

Согласованно: \_\_\_\_\_  
\_\_\_\_\_

г. Артем 2023 г.

---

ОБЩЕСТВО С  
ОГРАНИЧЕННОЙ  
ОТВЕТСТВЕННОСТЬЮ



«Мастер-плюс»

---

---

г. Артем, ул. Кирова, 58А    факс/тел. 4-43-33; 4-45-11    Master\_861@mail.ru

Регистрационный номер в государственном реестре саморегулируемых организаций  
СРО-П-136-16022010    ИНН 250 202 6905    ОГРН 1022500533208  
Дата внесения в реестр 17.10.2019 г.

Заказчик: МКУ «УСКР»  
И.о. директора Матюхина Т.В.

**Реализация проекта инициативного  
бюджетирования  
«Ремонт фонтана в пос. Артемовском»**

**2023-16-000-ПЗУ**

Директор  
ООО «Мастер-плюс»

Кан. В.Х.

г. Артем 2023 г.

## Ведомость основного комплекта рабочих чертежей марки ПЗУ

Лист	Наименование	Примечание
ПЗУ-1	Общие данные	
ПЗУ-2	Ситуационный план М1:1000	
ПЗУ-3	Разбивочный план М 1:1000	
ПЗУ-4	Визуализация	
ПЗУ-5	План покрытий площадок М1:1000	Не разрабатывается
ПЗУ-6	План благоустройства территории (генплан) М1:1000	Не разрабатывается
ПЗУ-7	План пешеходного движения М1:1000	Не разрабатывается
ПЗУ-8	План освещения М1:1000	Не разрабатывается
ПЗУ-9	План озеленения территории М1:1000	Не разрабатывается

## Общие данные

Проект благоустройства прилегающей территории разработан согласно следующих природно-климатических характеристик ИГ подрайона согласно СП 20.13330.2016 "Нагрузки и воздействия" Актуализированная редакция СНиП 2.01.07-85\*

Нормативный скоростной напор ветра - 36 м/с  
 Нормативная ветровая нагрузка - 800 (Па)  
 Нормативная снеговая нагрузка - 240 кг/м<sup>2</sup>  
 Нормативная глубина промерзания - 1.41 м

Заказчику (подрядчику) необходимо на момент начала производства работ иметь сертификаты качества применяемых материалов и оборудования в соответствии с "Номенклатурой продукции и услуг, подлежащих обязательной сертификации в области строительства" и Перечнем новых материалов, изделий, конструкций и технологий подлежащих проверке и подтверждению пригодности для применения в строительстве" или технические свидетельства и сертификаты соответствия качеству на импортные материалы, конструкции и оборудование.


Технические решения, принятые в рабочих чертежах, соответствуют требованиям экологических, санитарно-гигиенических, противопожарных и других норм, действующих на территории РФ и обеспечивают безопасную для жизни и здоровья людей эксплуатацию объекта при соблюдении предусмотренных рабочими чертежами мероприятий.

## Ведомость ссылочных и прилагаемых документов

Обозначение	Наименование	Примечание
ГОСТ 21.508-2020	Правила выполнения рабочей документации генеральных планов предприятий, сооружений и жилищно-гражданских объектов	
ГОСТ 21.204-2020	Условные графические обозначения и изображения элементов генеральных планов и сооружений транспорта	
СП 82.13330.2016	Благоустройство территорий	
ГОСТ Р 21.101-2020	Основные требования к проектной и рабочей документации	
СП 42.13330.2016	Планировка и застройка городских и сельских поселений	

						2023-16-000-ПЗУ			
						Реализация проекта инициативного бюджетирования "Ремонт фонтана в пос. Артемовском"			
Изм.	Колуч	Лист	Ндок.	Подпись	Дата	Стадия	Лист	Листов	
						Схема планировочной организации земельного участка	П	1	4
						Общие данные	ООО "Мастер-плюс" г. Артем		
Разработал	Собинов Д.П.				02.2023				

## Ситуационный план М1:1000

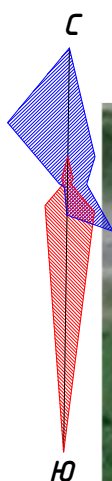


Место проведения работ



- Границы землепользования (проведения работ)

						<b>2023-16-000-ПЗУ</b>			
						<i>Реализация проекта инициативного бюджетирования "</i> <i>Ремонт фонтана в пос. Артемовском"</i>			
<i>Изм.</i>	<i>Колуч.</i>	<i>Лист</i>	<i>Индок.</i>	<i>Подпись</i>	<i>Дата</i>				
						<i>Схема планировочной организации земельного участка</i>	<i>Стадия</i>	<i>Лист</i>	<i>Листов</i>
						П	2	4	
						<i>Ситуационный план М 1:1000</i>	<i>ООО "Мастер-плюс" г. Артем</i>		
<i>Разработал</i>	<i>Собинов Д.П.</i>				<i>02.2023</i>				

Разбивочный план М1:1000

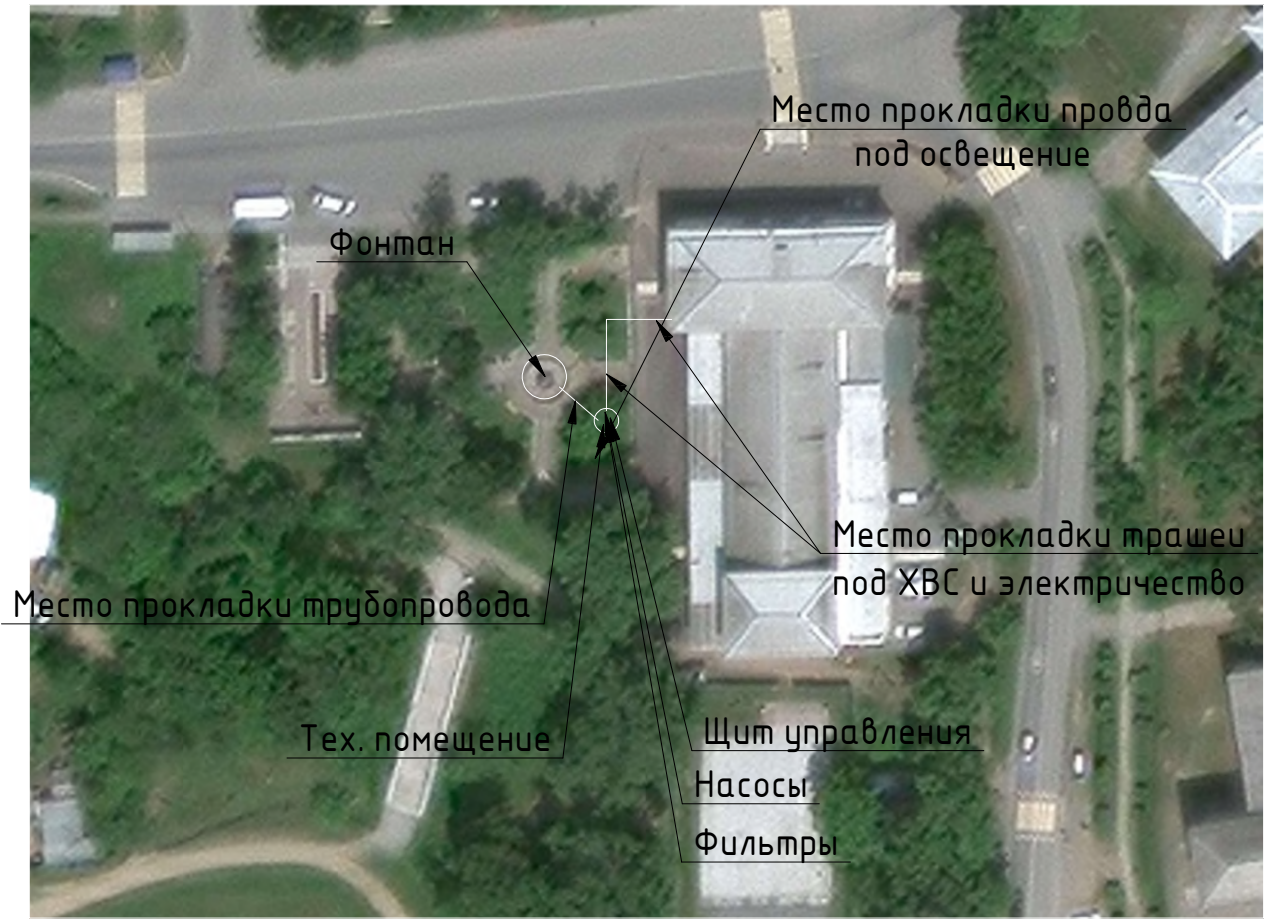


						<b>2023-16-000-ПЗУ</b>			
						<i>Реализация проекта инициативного бюджетирования "</i> <i>Ремонт фонтана в пос. Артемовском"</i>			
<i>Изм.</i>	<i>Колуч.</i>	<i>Лист</i>	<i>Идок.</i>	<i>Подпись</i>	<i>Дата</i>				
						<i>Схема планировочной организации земельного участка</i>	<i>Стадия</i>	<i>Лист</i>	<i>Листов</i>
							П	3	4
						<i>Разбивочный план М 1:1000</i>	<i>ООО "Мастер-плюс" г. Артем</i>		
<i>Разработал</i>	<i>Собинов Д.П.</i>				<i>02.2023</i>				



# Визуализация



						<b>2023-16-000-ПЗУ</b>			
						<i>Реализация проекта инициативного бюджетирования "</i> <i>Ремонт фонтана в пос. Артемовском"</i>			
<i>Изм.</i>	<i>Колуч</i>	<i>Лист</i>	<i>Индок.</i>	<i>Подпись</i>	<i>Дата</i>				
						<i>Схема планировочной организации земельного участка</i>	<i>Стадия</i>	<i>Лист</i>	<i>Листов</i>
						П	4	4	
						<i>Визуализация</i>	<i>ООО "Мастер-плюс"</i> <i>г. Артем</i>		
<i>Разработал</i>	<i>Собинов Д.П.</i>				<i>02.2023</i>				