
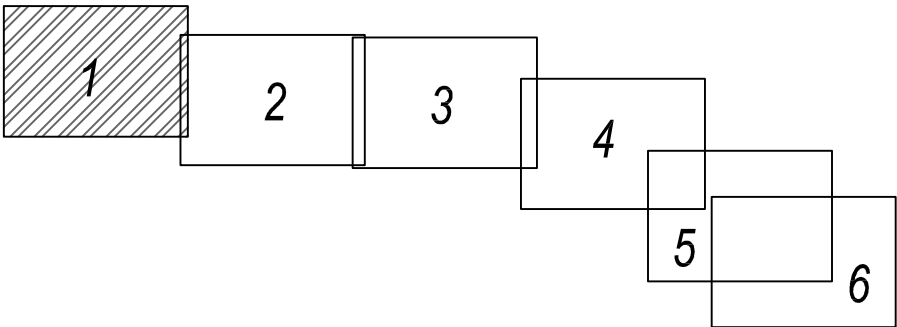




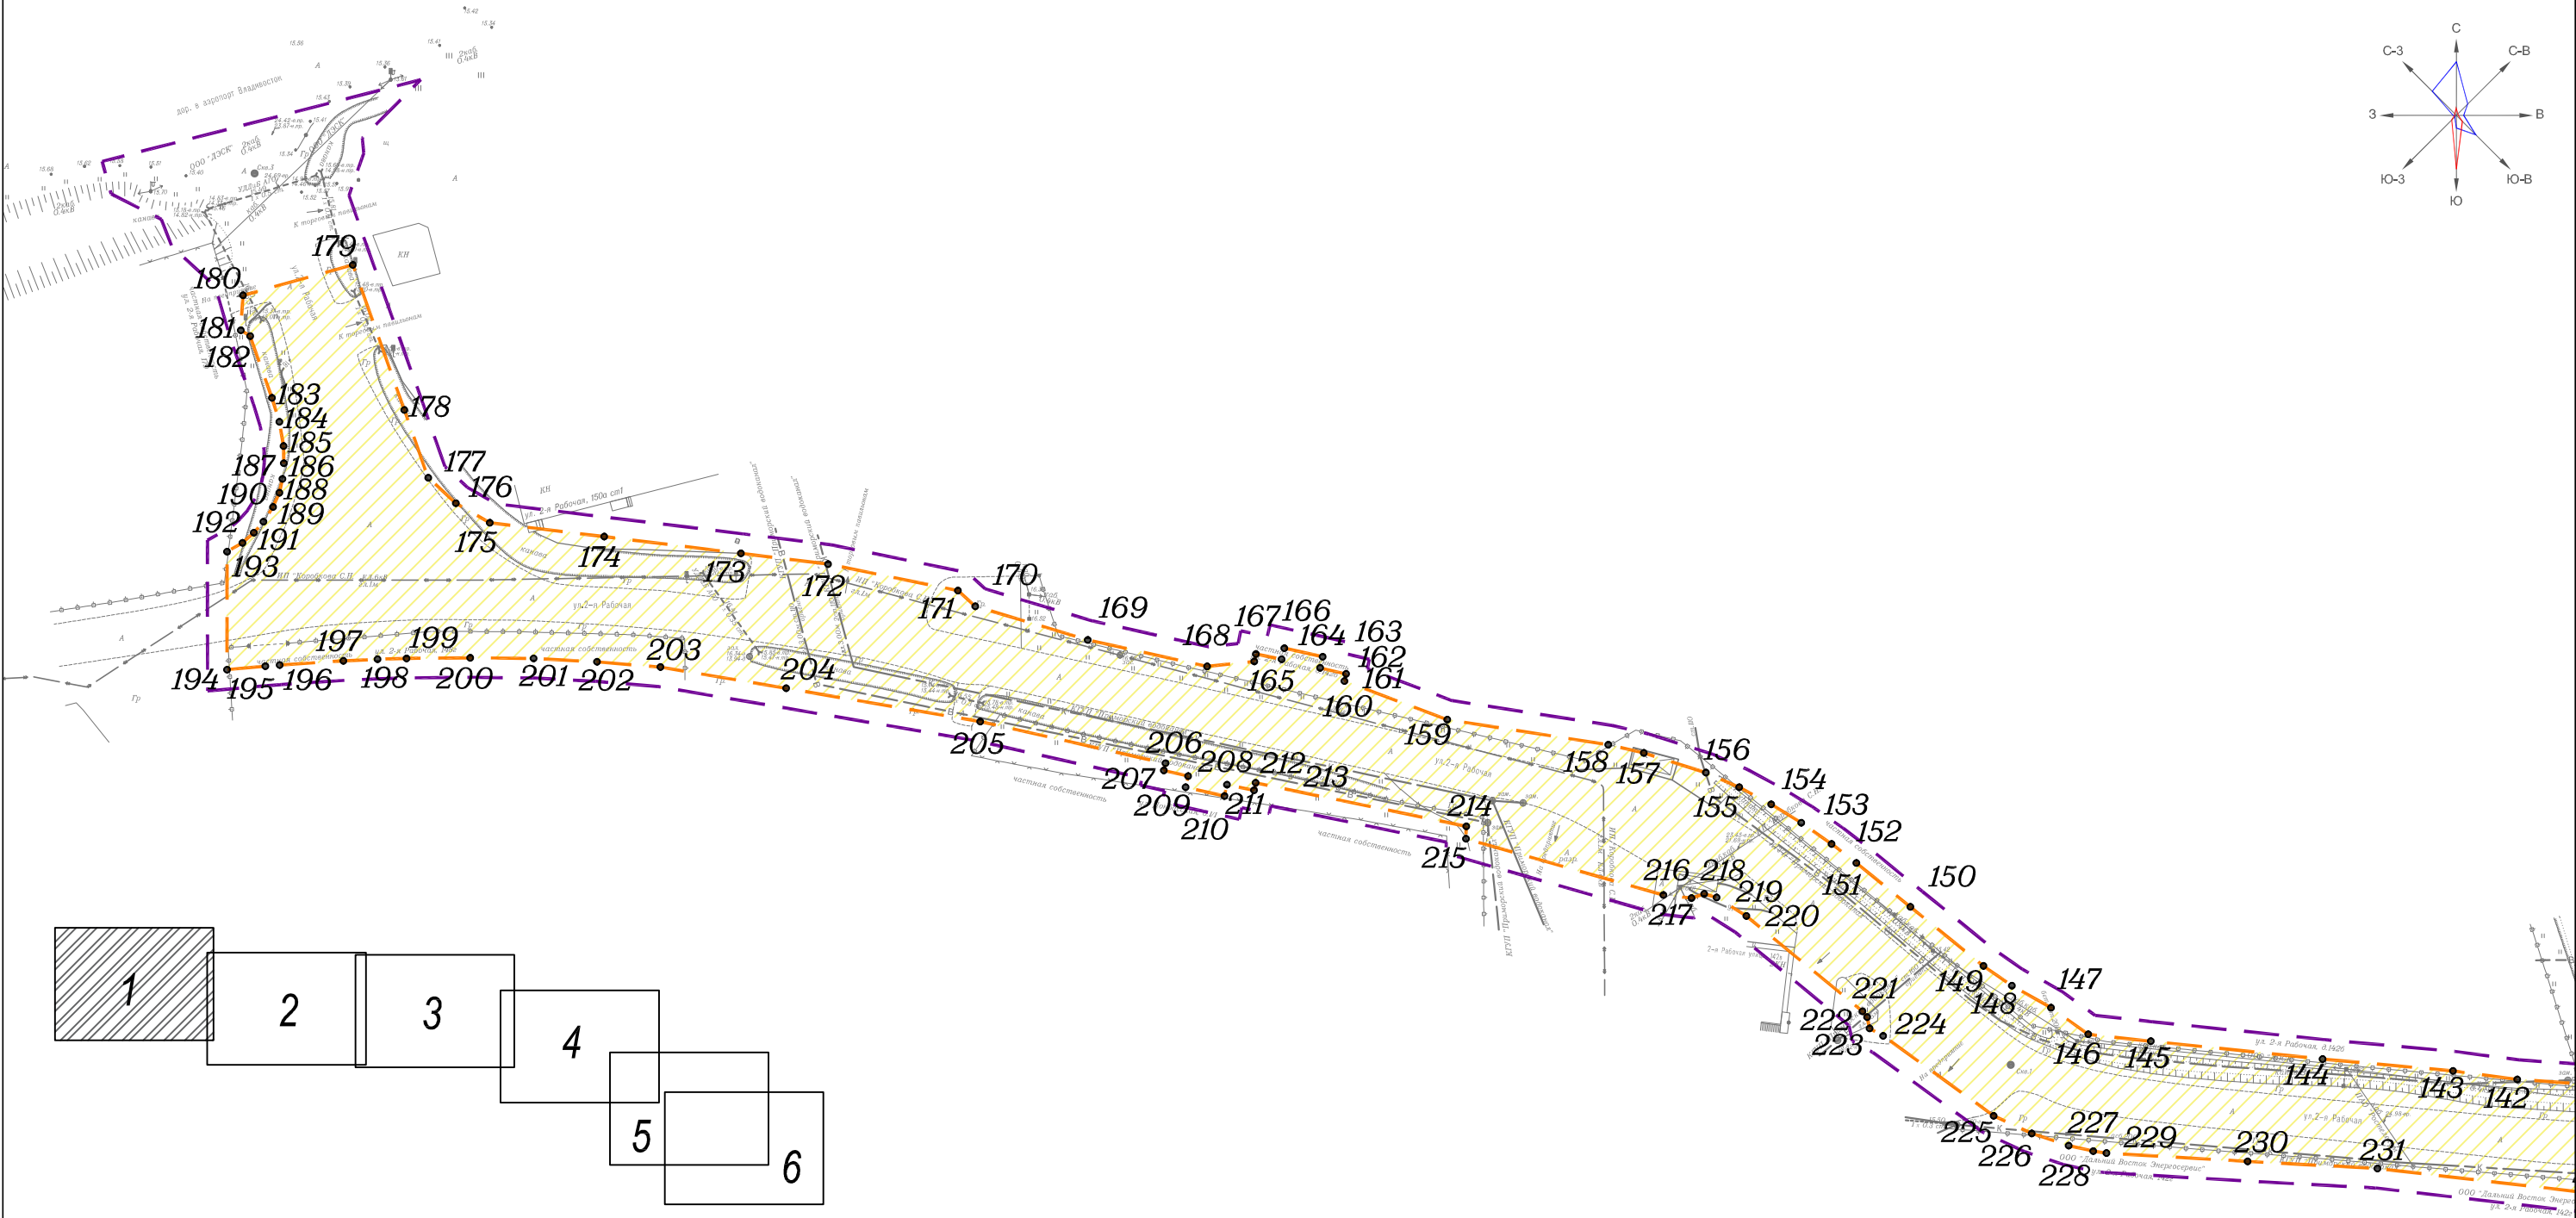


Взам. подл. №	
Подпись и дата	
Име. № подл.	

Условные обозначения




- граница территории, в отношении которой осуществляется подготовка проекта планировки
- граница зон планируемого размещения линейного объекта, устанавливаемая в соответствии с нормами отвода земельных участков
- 1 - номера характерных точек границ зон планируемого размещения линейных объектов, в том числе точек начала и окончания, точек изменения описания границ таких зон и

						25-005/ППТ			
						Внесение изменений в документацию по планировке территории земельных участков для реконструкции линейного объекта: Автомобильная дорога по ул. Вахрушева с устройством светофоров и переходно-скоростных полос с кадастровым номером 25:27:030103:5345	Стадия	Лист	Листов
Изм	Коп.уч	Лист	№ док.	Подп.	Дата		ППТ	2-1	2
Руководит.	Разоронова А.В.					Чертеж границ зон планируемого размещения линейных объектов Масштаб 1:2000	ИП Разоронова А. В.		
Исполнит.	Разоронова А.В.								

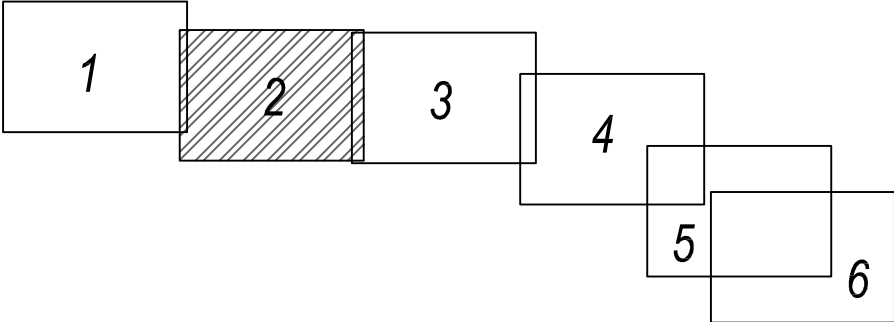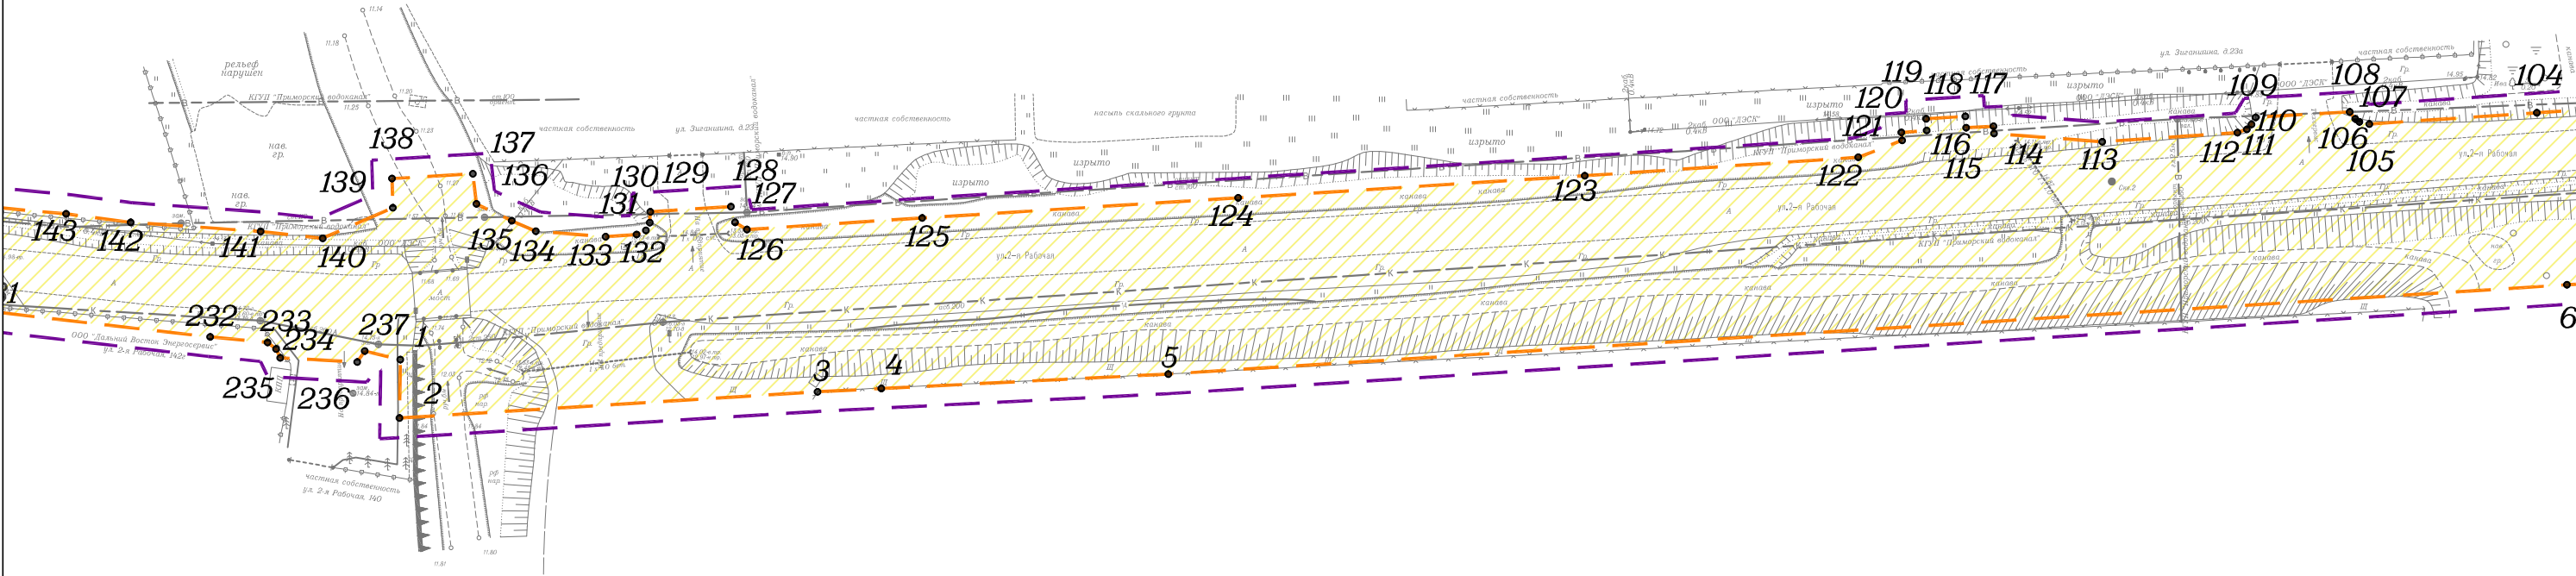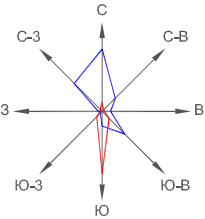

- Условные обозначения
- граница территории, в отношении которой осуществляется подготовка проекта планировки
 - граница зон планируемого размещения линейного объекта, устанавливаемая в соответствии с нормами отвода земельных участков
 - 1 - номера характерных точек границ зон планируемого размещения линейных объектов, в том числе точек начала и окончания, точек изменения описания границ таких зон и

						25-005/ППТ			
						Внесение изменений в документацию по планировке территории земельных участков для реконструкции линейного объекта: Автомобильная дорога по ул. Вахрушева с устройством светофоров и переходно-скоростных полос с кадастровым номером 25:27:030103:5345	Стадия	Лист	Листов
Изм	Коп.уч	Лист	№ док.	Подп.	Дата		ППТ	2-2	2
Руководит.	Разоренова А.В.					Чертеж границ зон планируемого размещения линейных объектов Масштаб 1:2000	ИП Разоренова А. В.		
Исполнит.	Разоренова А.В.								

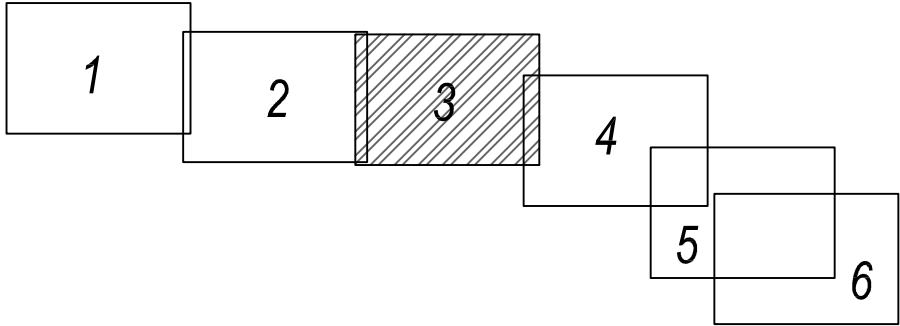
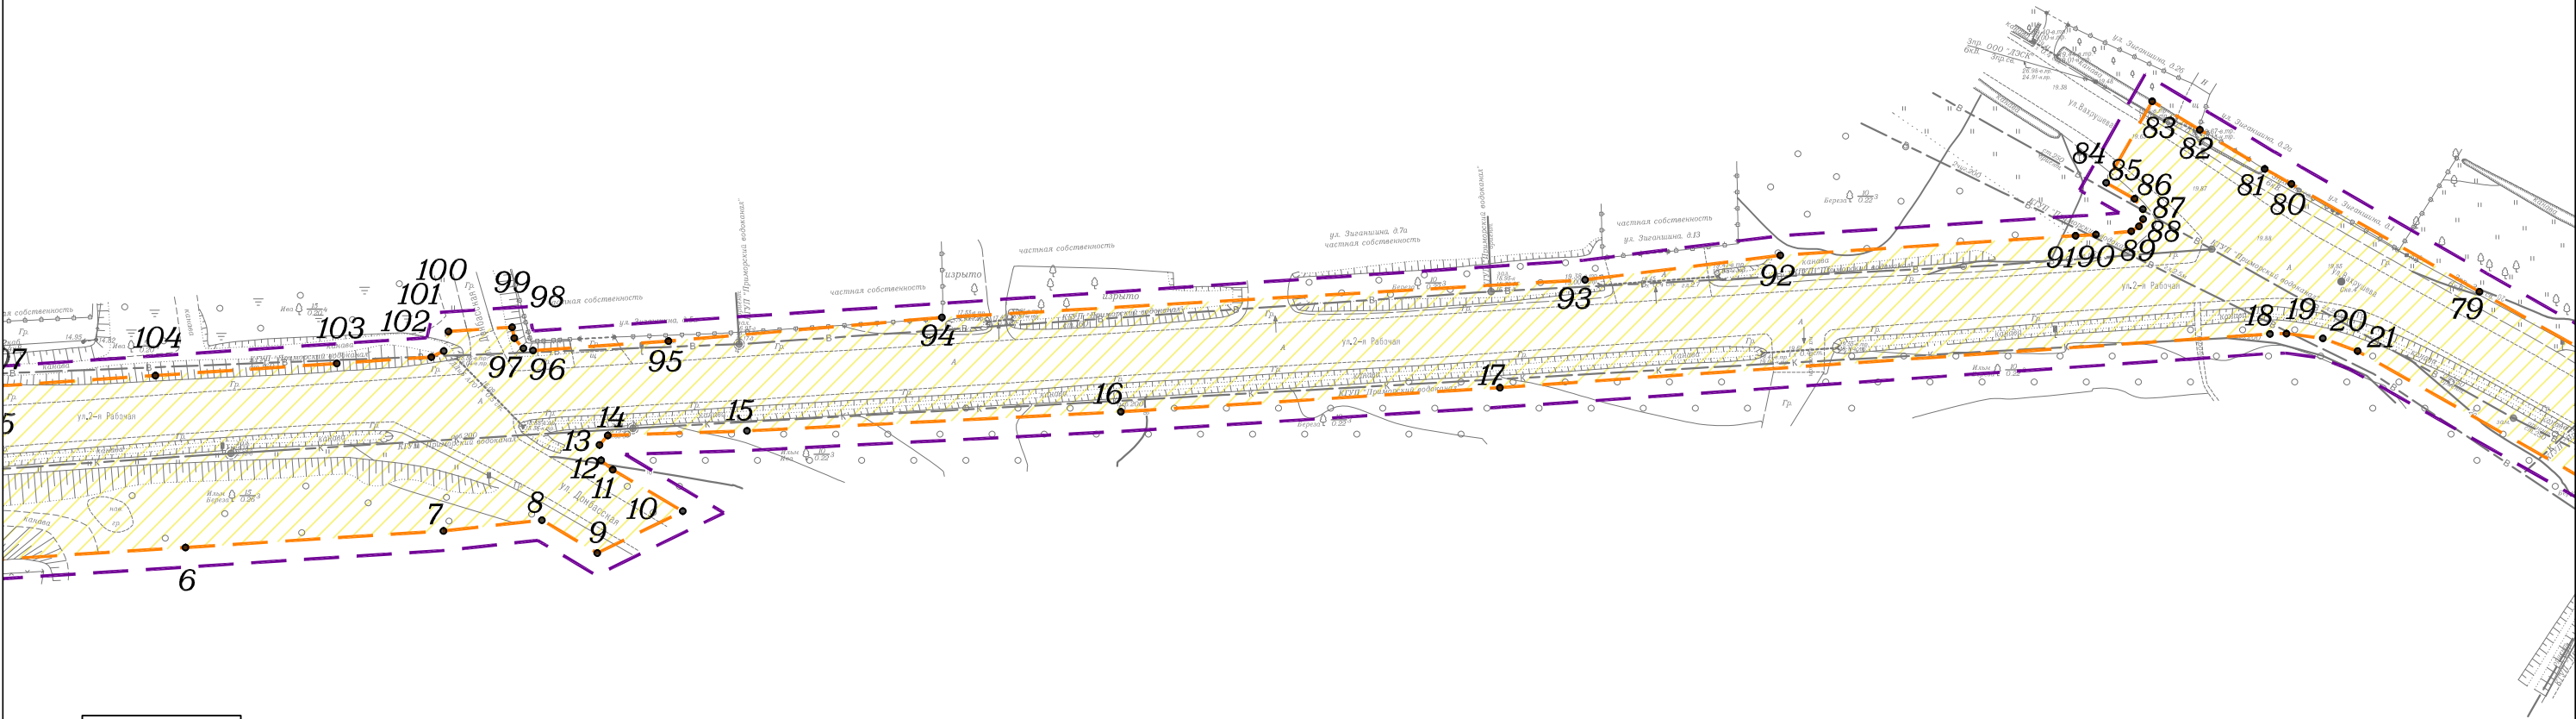
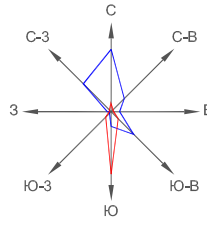


Условные обозначения

- граница территории, в отношении которой осуществляется подготовка проекта планировки
- граница зон планируемого размещения линейного объекта, устанавливаемая в соответствии с нормами отвода земельных участков
- 1 - номера характерных точек границ зон планируемого размещения линейных объектов, в том числе точек начала и окончания, точек изменения описания границ таких зон и

						25-005/ППТ			
						Внесение изменений в документацию по планировке территории земельных участков для реконструкции линейного объекта: Автомобильная дорога по ул. Вахрушева с устройством светофоров и переходно-скоростных полос с кадастровым номером 25:27:030103:5345	Стадия	Лист	Листов
Изм	Коп.уч	Лист	№ док.	Подп.	Дата		ППТ	2-3	2
Руководит.	Разоронова А.В.					Чертеж границ зон планируемого размещения линейных объектов Масштаб 1:2000	ИП Разоронова А. В.		
Исполнит.	Разоронова А.В.								




Взам. подл. №	
Подпись и дата	
Инв. № подл.	

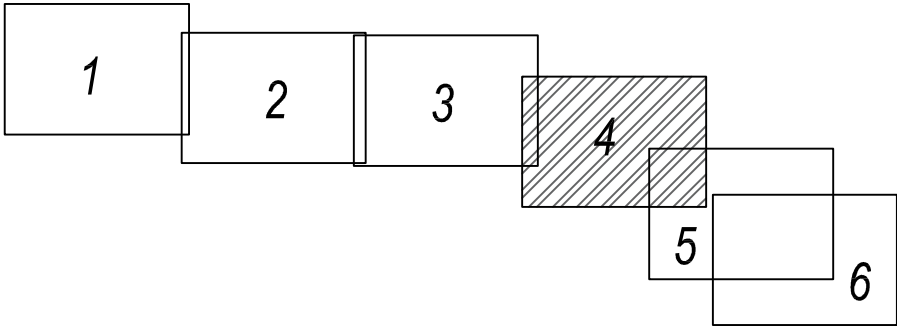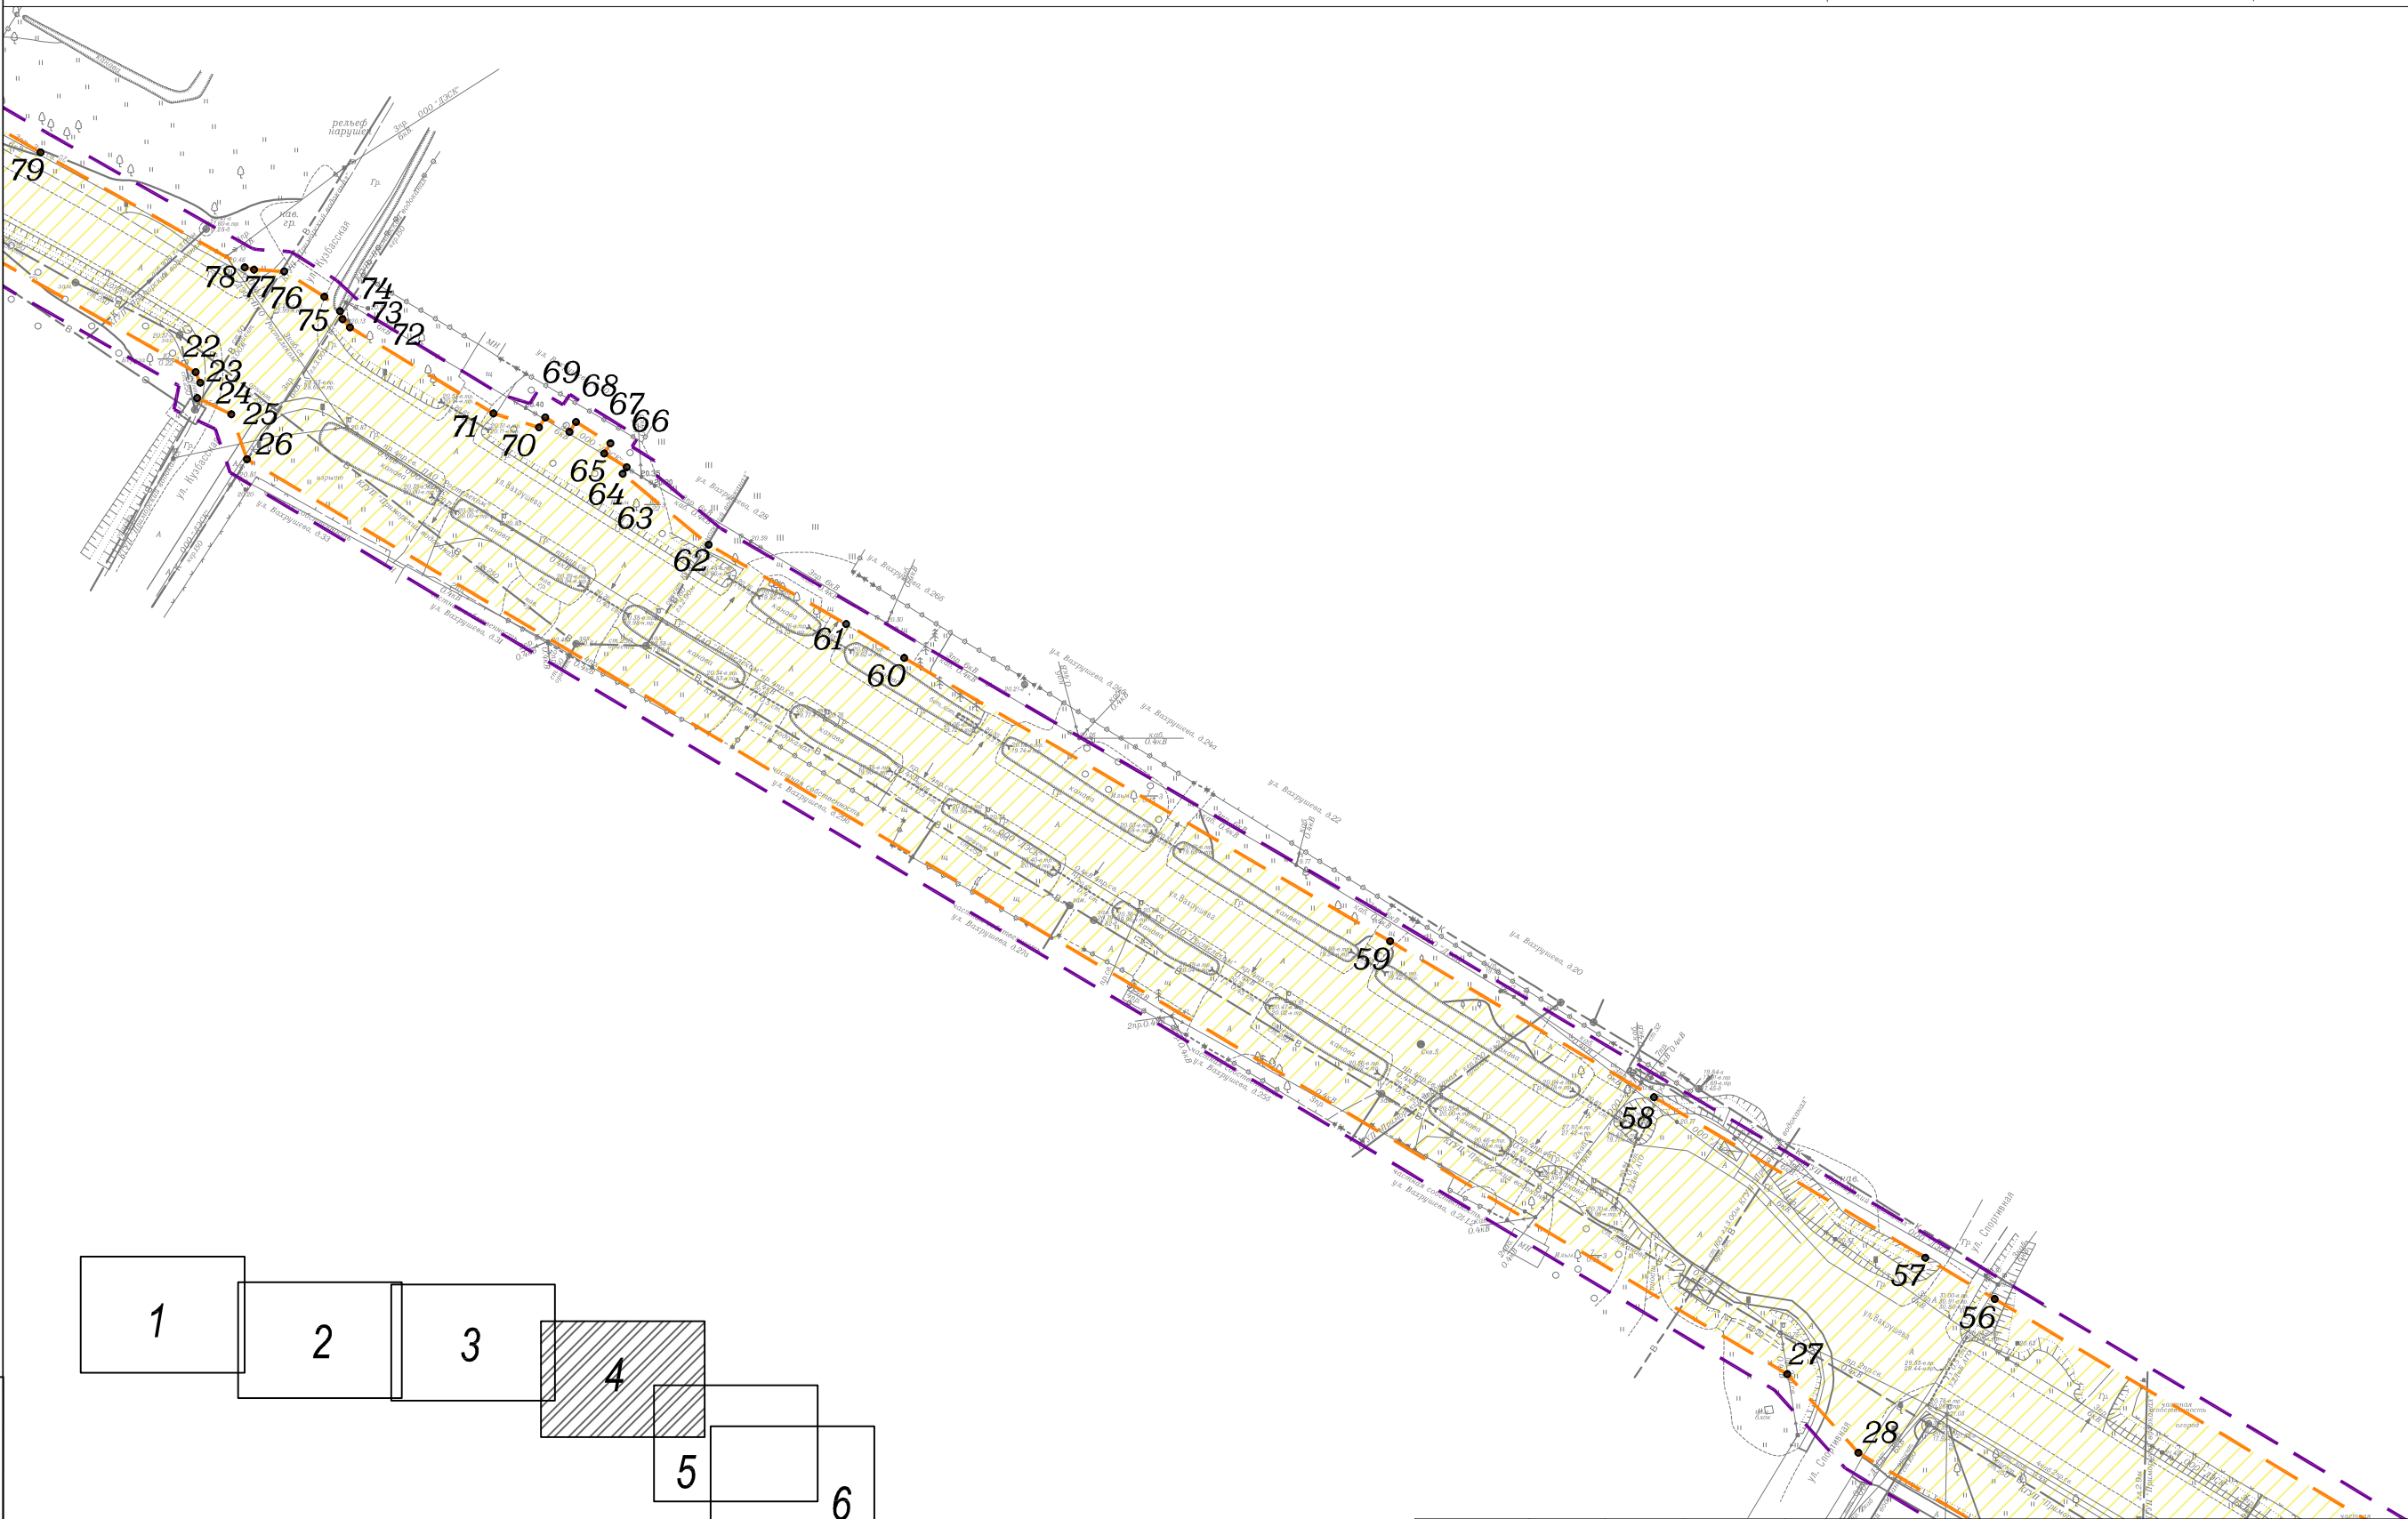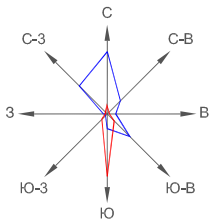

- Условные обозначения
- граница территории, в отношении которой осуществляется подготовка проекта планировки
 - граница зон планируемого размещения линейного объекта, устанавливаемая в соответствии с нормами отвода земельных участков
 - 1 - номера характерных точек границ зон планируемого размещения линейных объектов, в том числе точек начала и окончания, точек изменения описания границ таких зон и

						25-005/ППТ			
						Внесение изменений в документацию по планировке территории земельных участков для реконструкции линейного объекта: Автомобильная дорога по ул. Вахрушева с устройством светофоров и переходно-скоростных полос с кадастровым номером 25:27:030103:5345	Стадия	Лист	Листов
							ППТ	2-4	2
						Чертеж границ зон планируемого размещения линейных объектов Масштаб 1:2000	ИП Разоронова А. В.		




Взам. подл. №	
Подпись и дата	
Инв. № подл.	

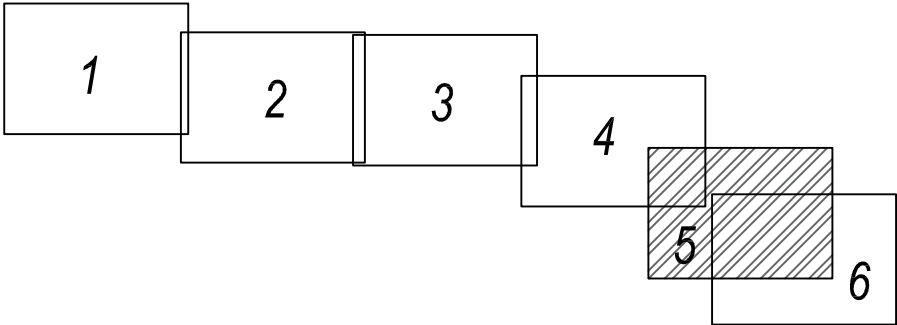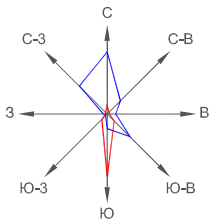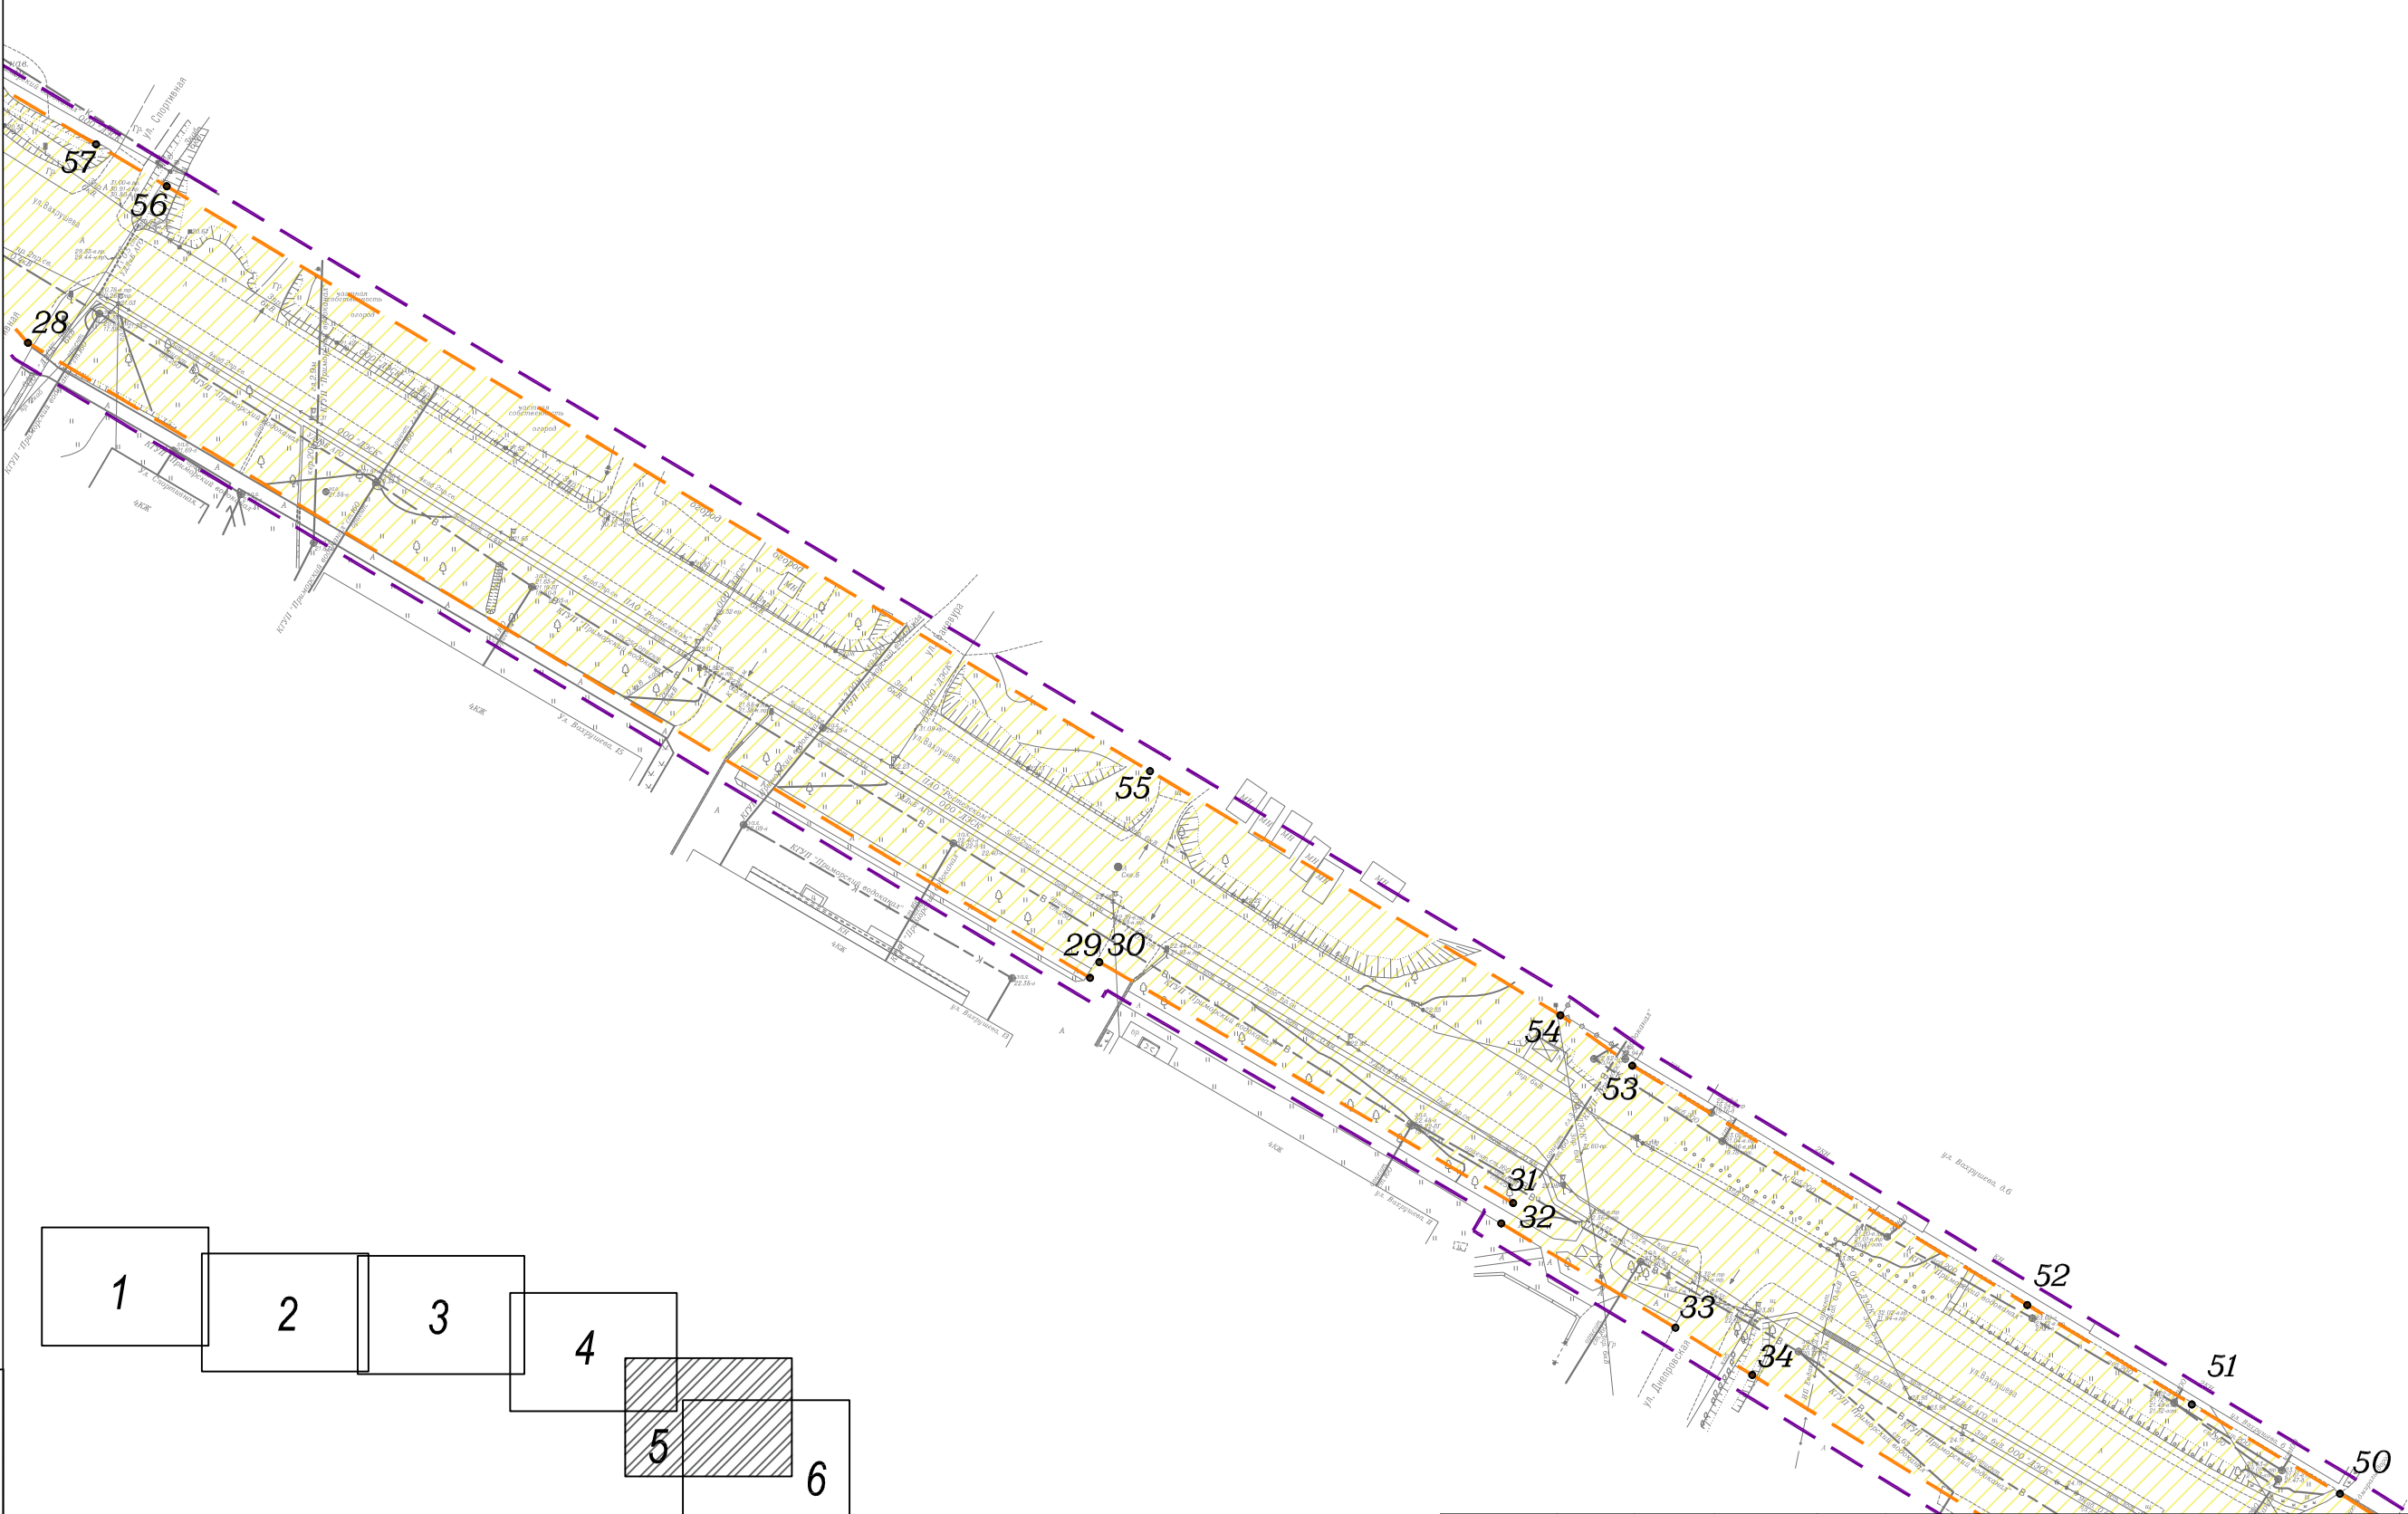

- Условные обозначения
- граница территории, в отношении которой осуществляется подготовка проекта планировки
 - граница зон планируемого размещения линейного объекта, устанавливаемая в соответствии с нормами отвода земельных участков
 - номера характерных точек границ зон планируемого размещения линейных объектов, в том числе точек начала и окончания, точек изменения описания границ таких зон и

						25-005/ППТ			
						Внесение изменений в документацию по планировке территории земельных участков для реконструкции линейного объекта: Автомобильная дорога по ул. Вахрушева с устройством светофоров и переходно-скоростных полос с кадастровым номером 25:27:030103:5345	Стадия	Лист	Листов
							ППТ	2-5	2
						Чертеж границ зон планируемого размещения линейных объектов	ИП Разоронова А. В.		
						Масштаб 1:2000			

Взам. подл. №	
Подпись и дата	
Инв. № подл.	

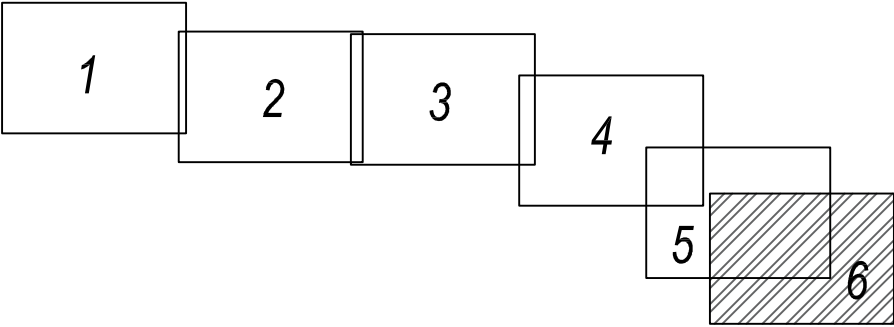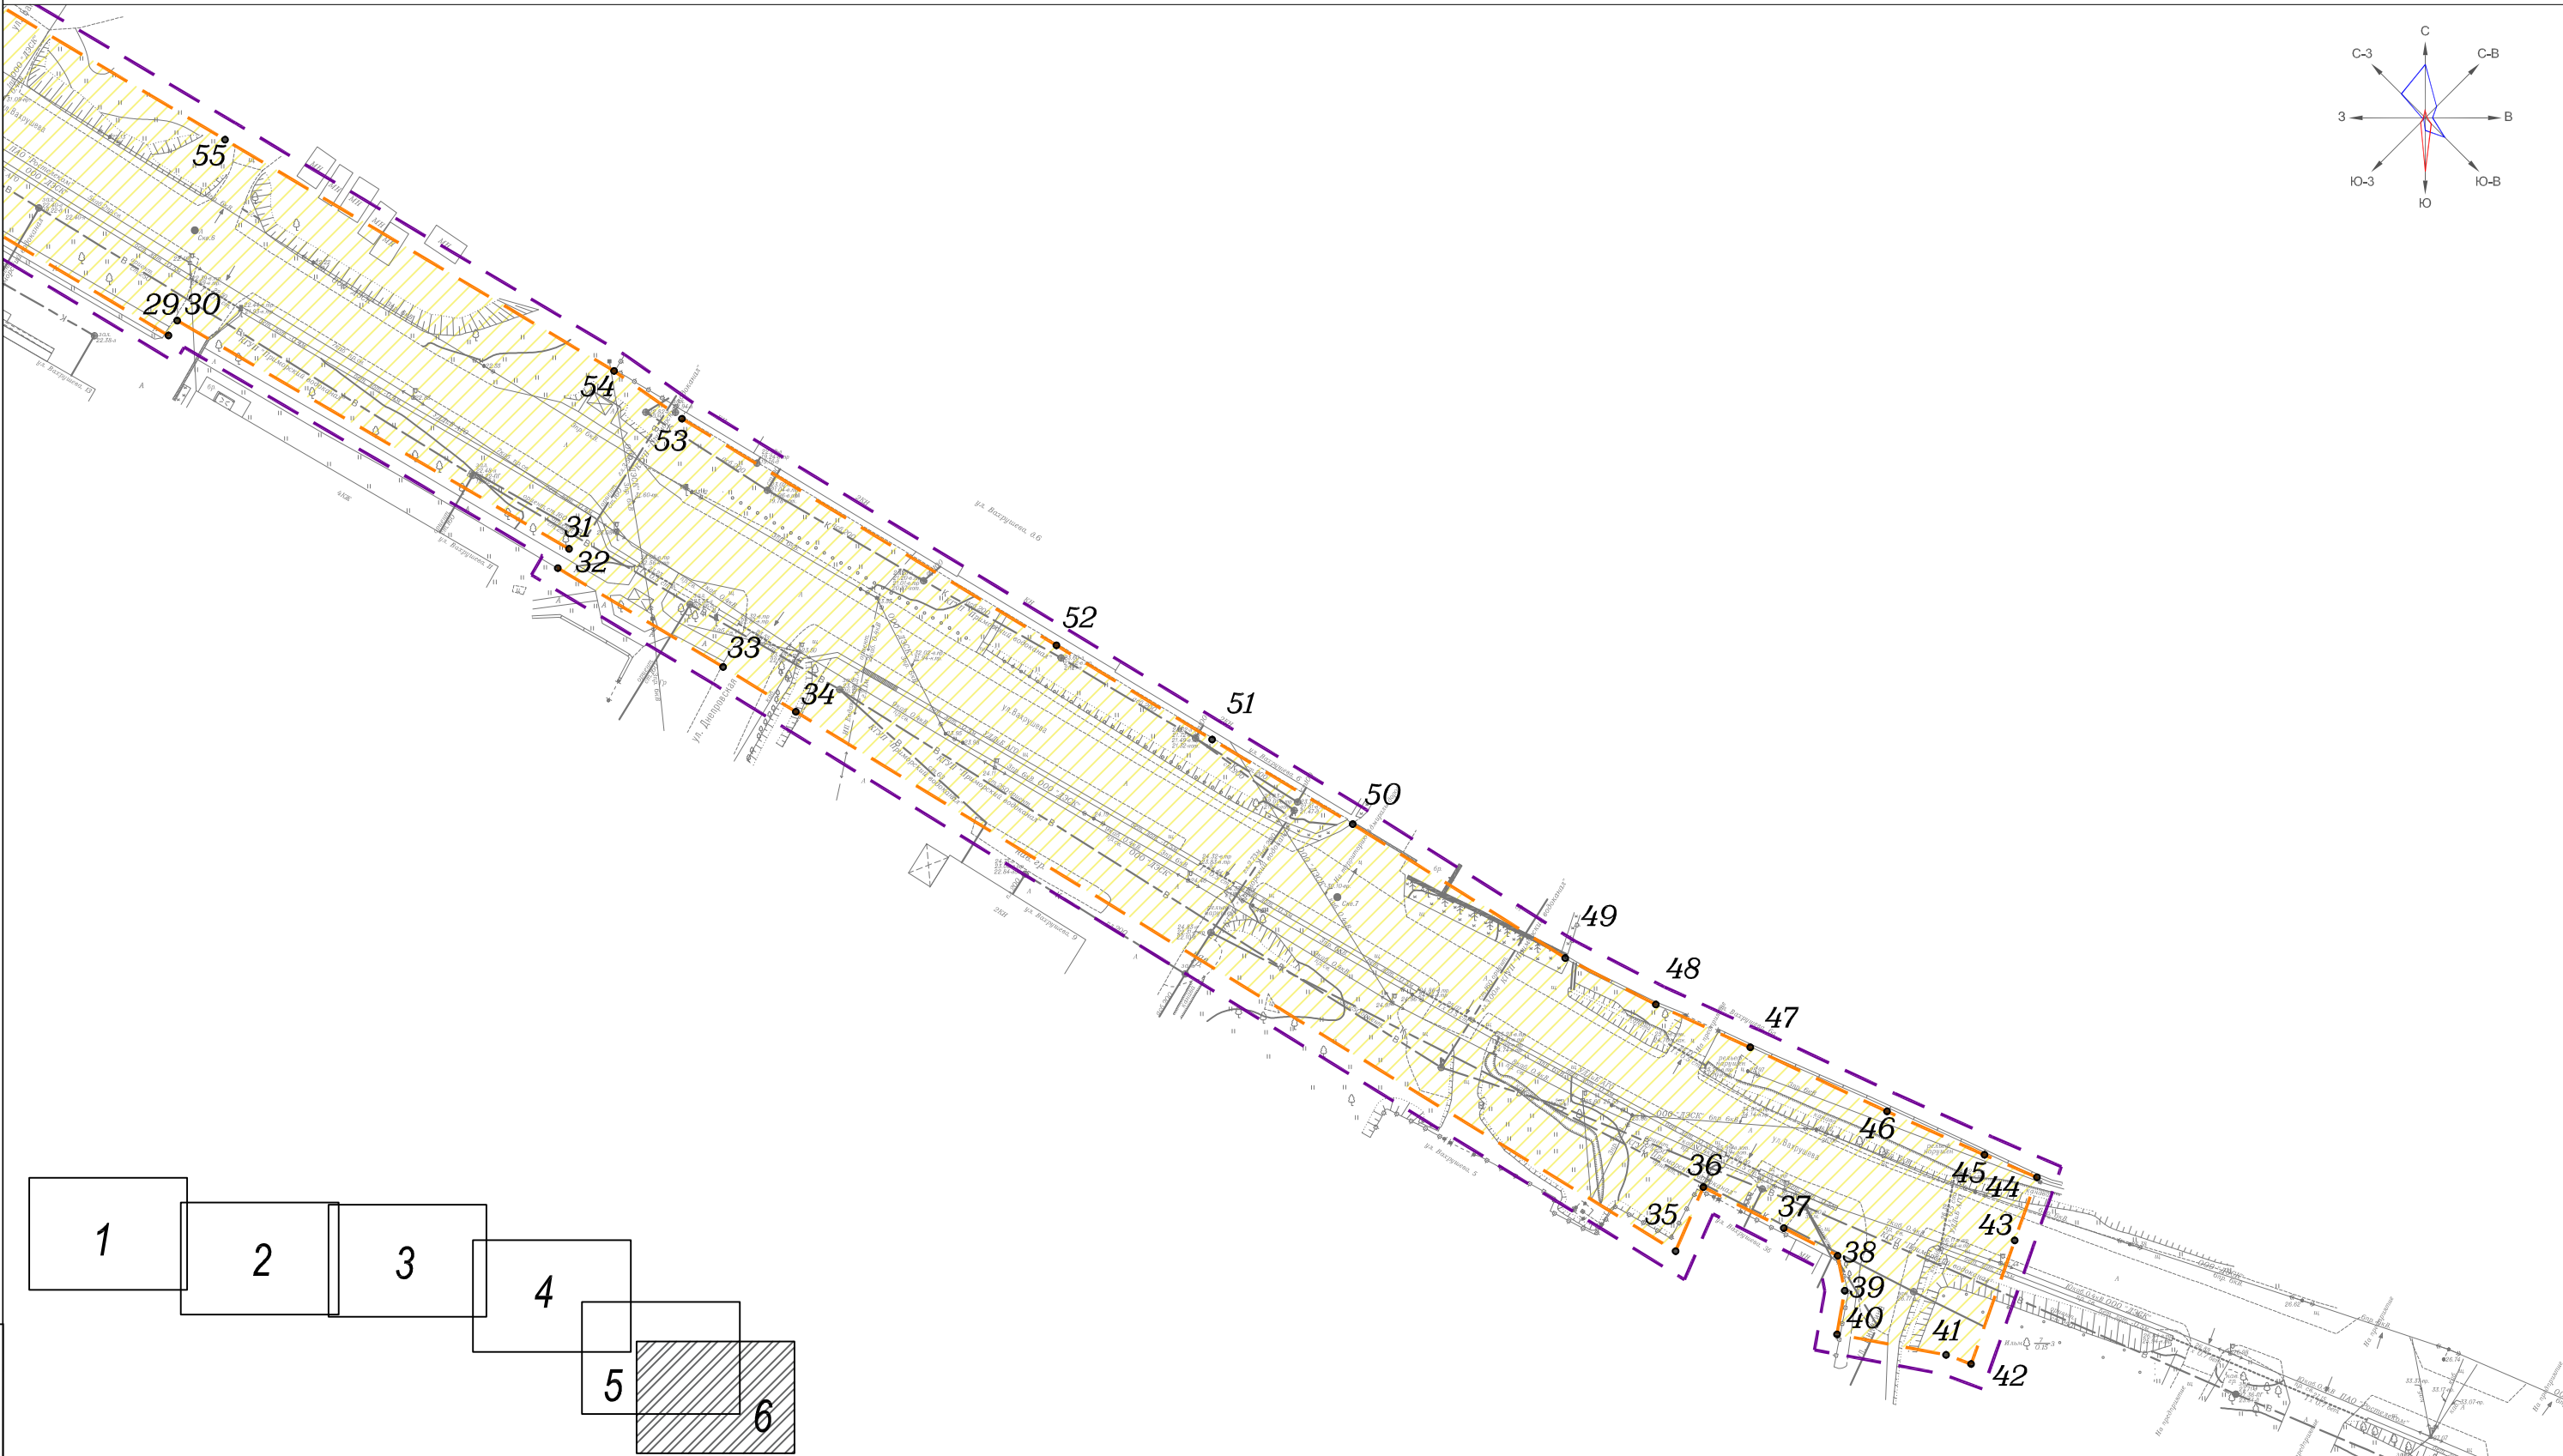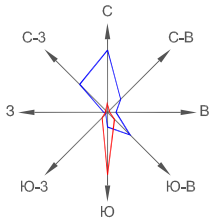

Взам. подл. №	
Подпись и дата	
Инв. № подл.	

- Условные обозначения
- граница территории, в отношении которой осуществляется подготовка проекта планировки
 - граница зон планируемого размещения линейного объекта, устанавливаемая в соответствии с нормами отвода земельных участков
 - номера характерных точек границ зон планируемого размещения линейных объектов, в том числе точек начала и окончания, точек изменения описания границ таких зон и

						25-005/ППТ			
Изм	Коп.уч	Лист	№ док.	Подп.	Дата	Внесение изменений в документацию по планировке территории земельных участков для реконструкции линейного объекта: Автомобильная дорога по ул. Вахрушева с устройством светофоров и переходно-скоростных полос с кадастровым номером 25:27:030103:5345	Стадия	Лист	Листов
Руководит.	Разоронова А.В.						ППТ	2-6	2
Исполнит.	Разоронова А.В.					Чертеж границ зон планируемого размещения линейных объектов Масштаб 1:2000	ИП Разоронова А. В.		