

# ПЛАН

благоустройства зоны отдыха с озером в районе остановки общественного транспорта "17 км" г. Артем, ул. Кирова, 112  
Наружное освещение




И.И. Ханнанов

СОГЛАСОВАНО

Начальник управления дорожной инфраструктурой, надежности и благоустройства

В.А. Шичкин

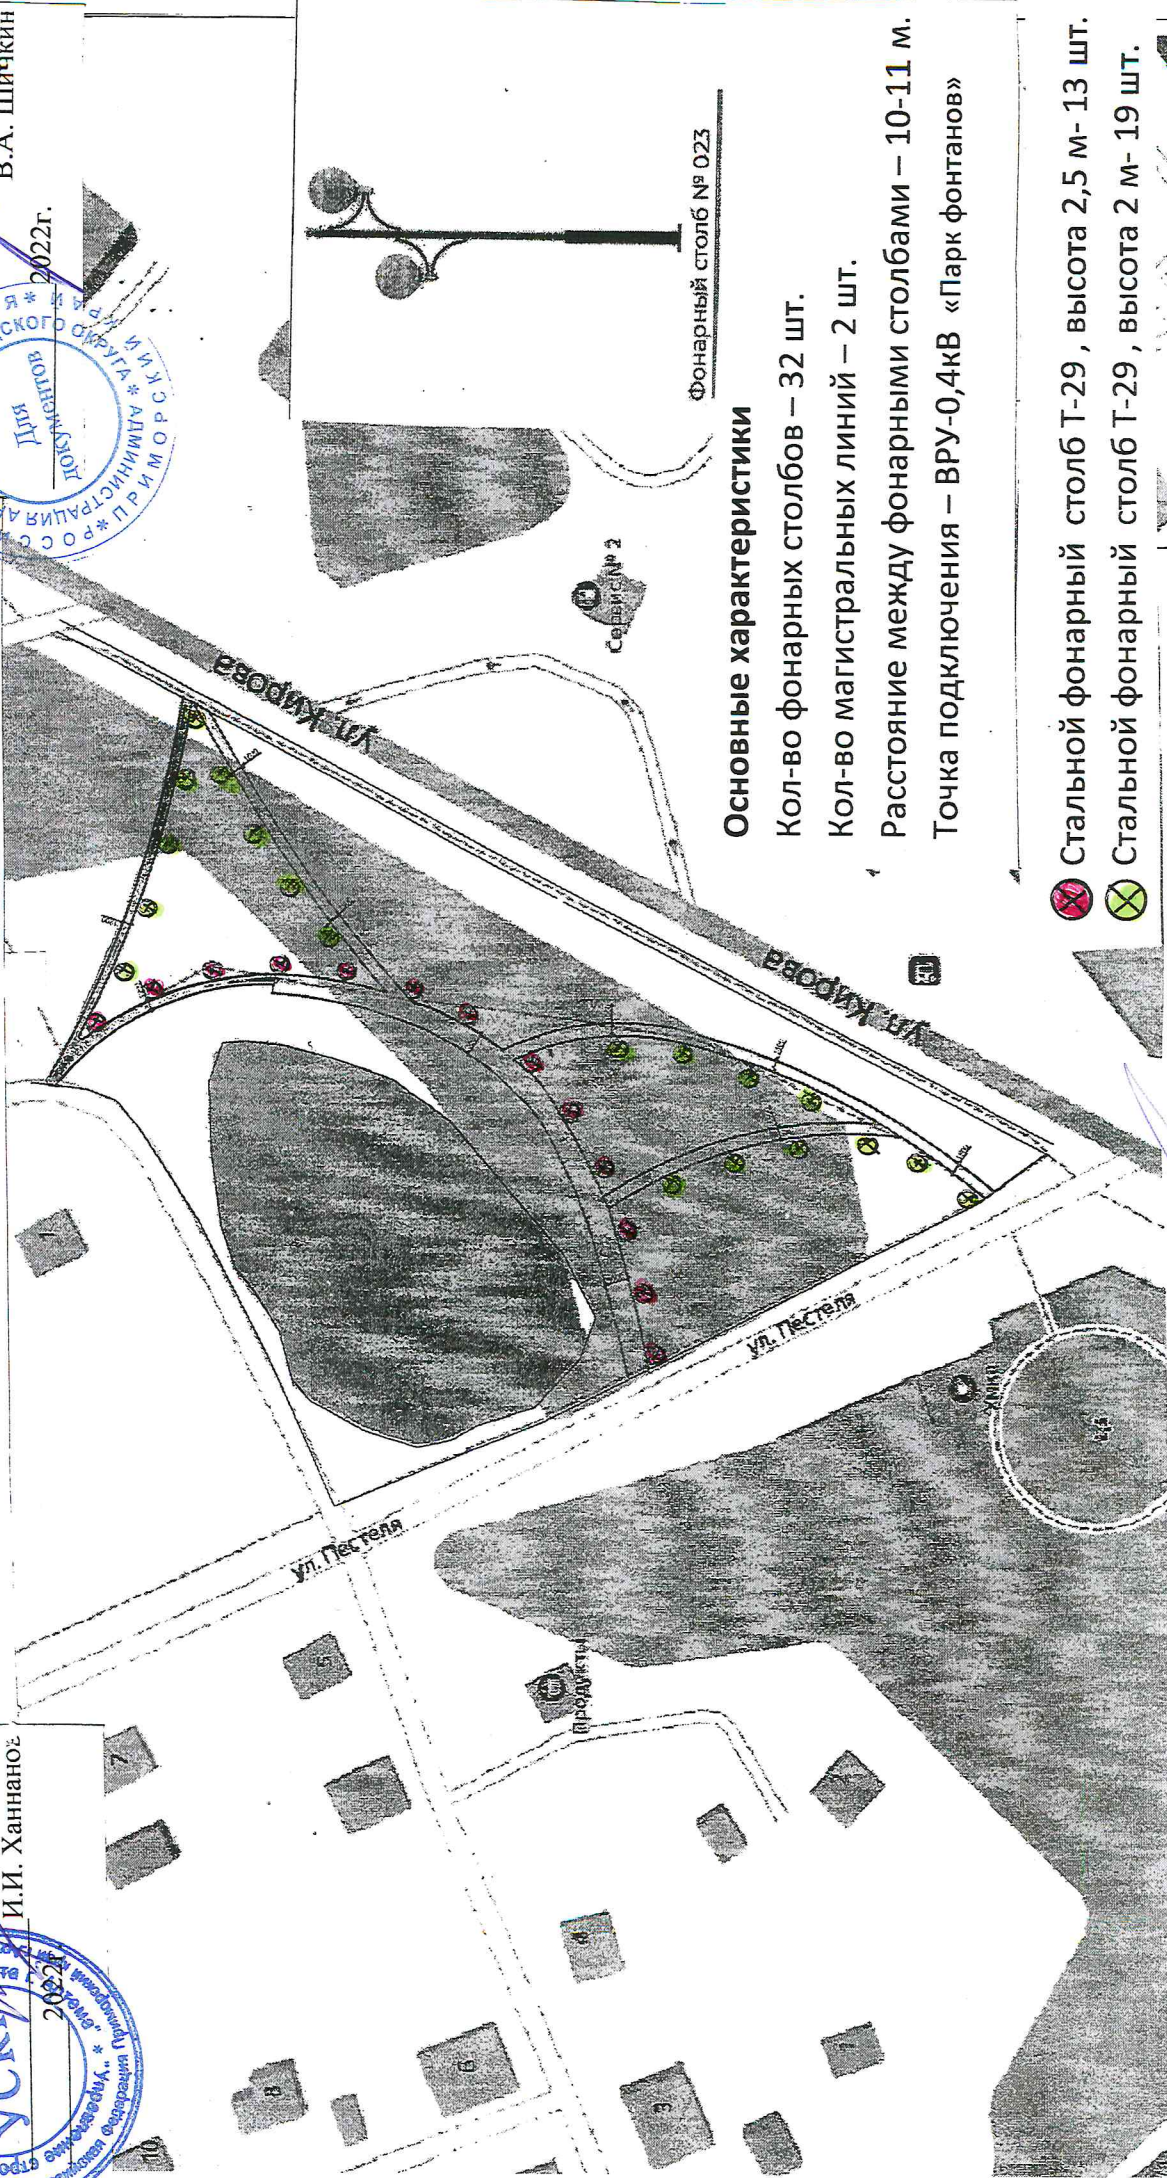

### Основные характеристики

Кол-во фонарных столбов – 32 шт.

Кол-во магистральных линий – 2 шт.

Расстояние между фонарными столбами – 10-11 м.

Точка подключения – ВРУ-0,4кВ «Парк фонтанов»

☒ Стальной фонарный столб Т-29, высота 2,5 м- 13 шт.

☑ Стальной фонарный столб Т-29, высота 2 м- 19 шт.

☒ Деревянный настил - 648,3 м<sup>2</sup>

Начальник отдела энергоснабжения МКУ "Управление строительства и капитального

ремонта г.Артема"

Н

О.Ю. Шишкин

(должность, подпись, расшифровка)